’t Harde

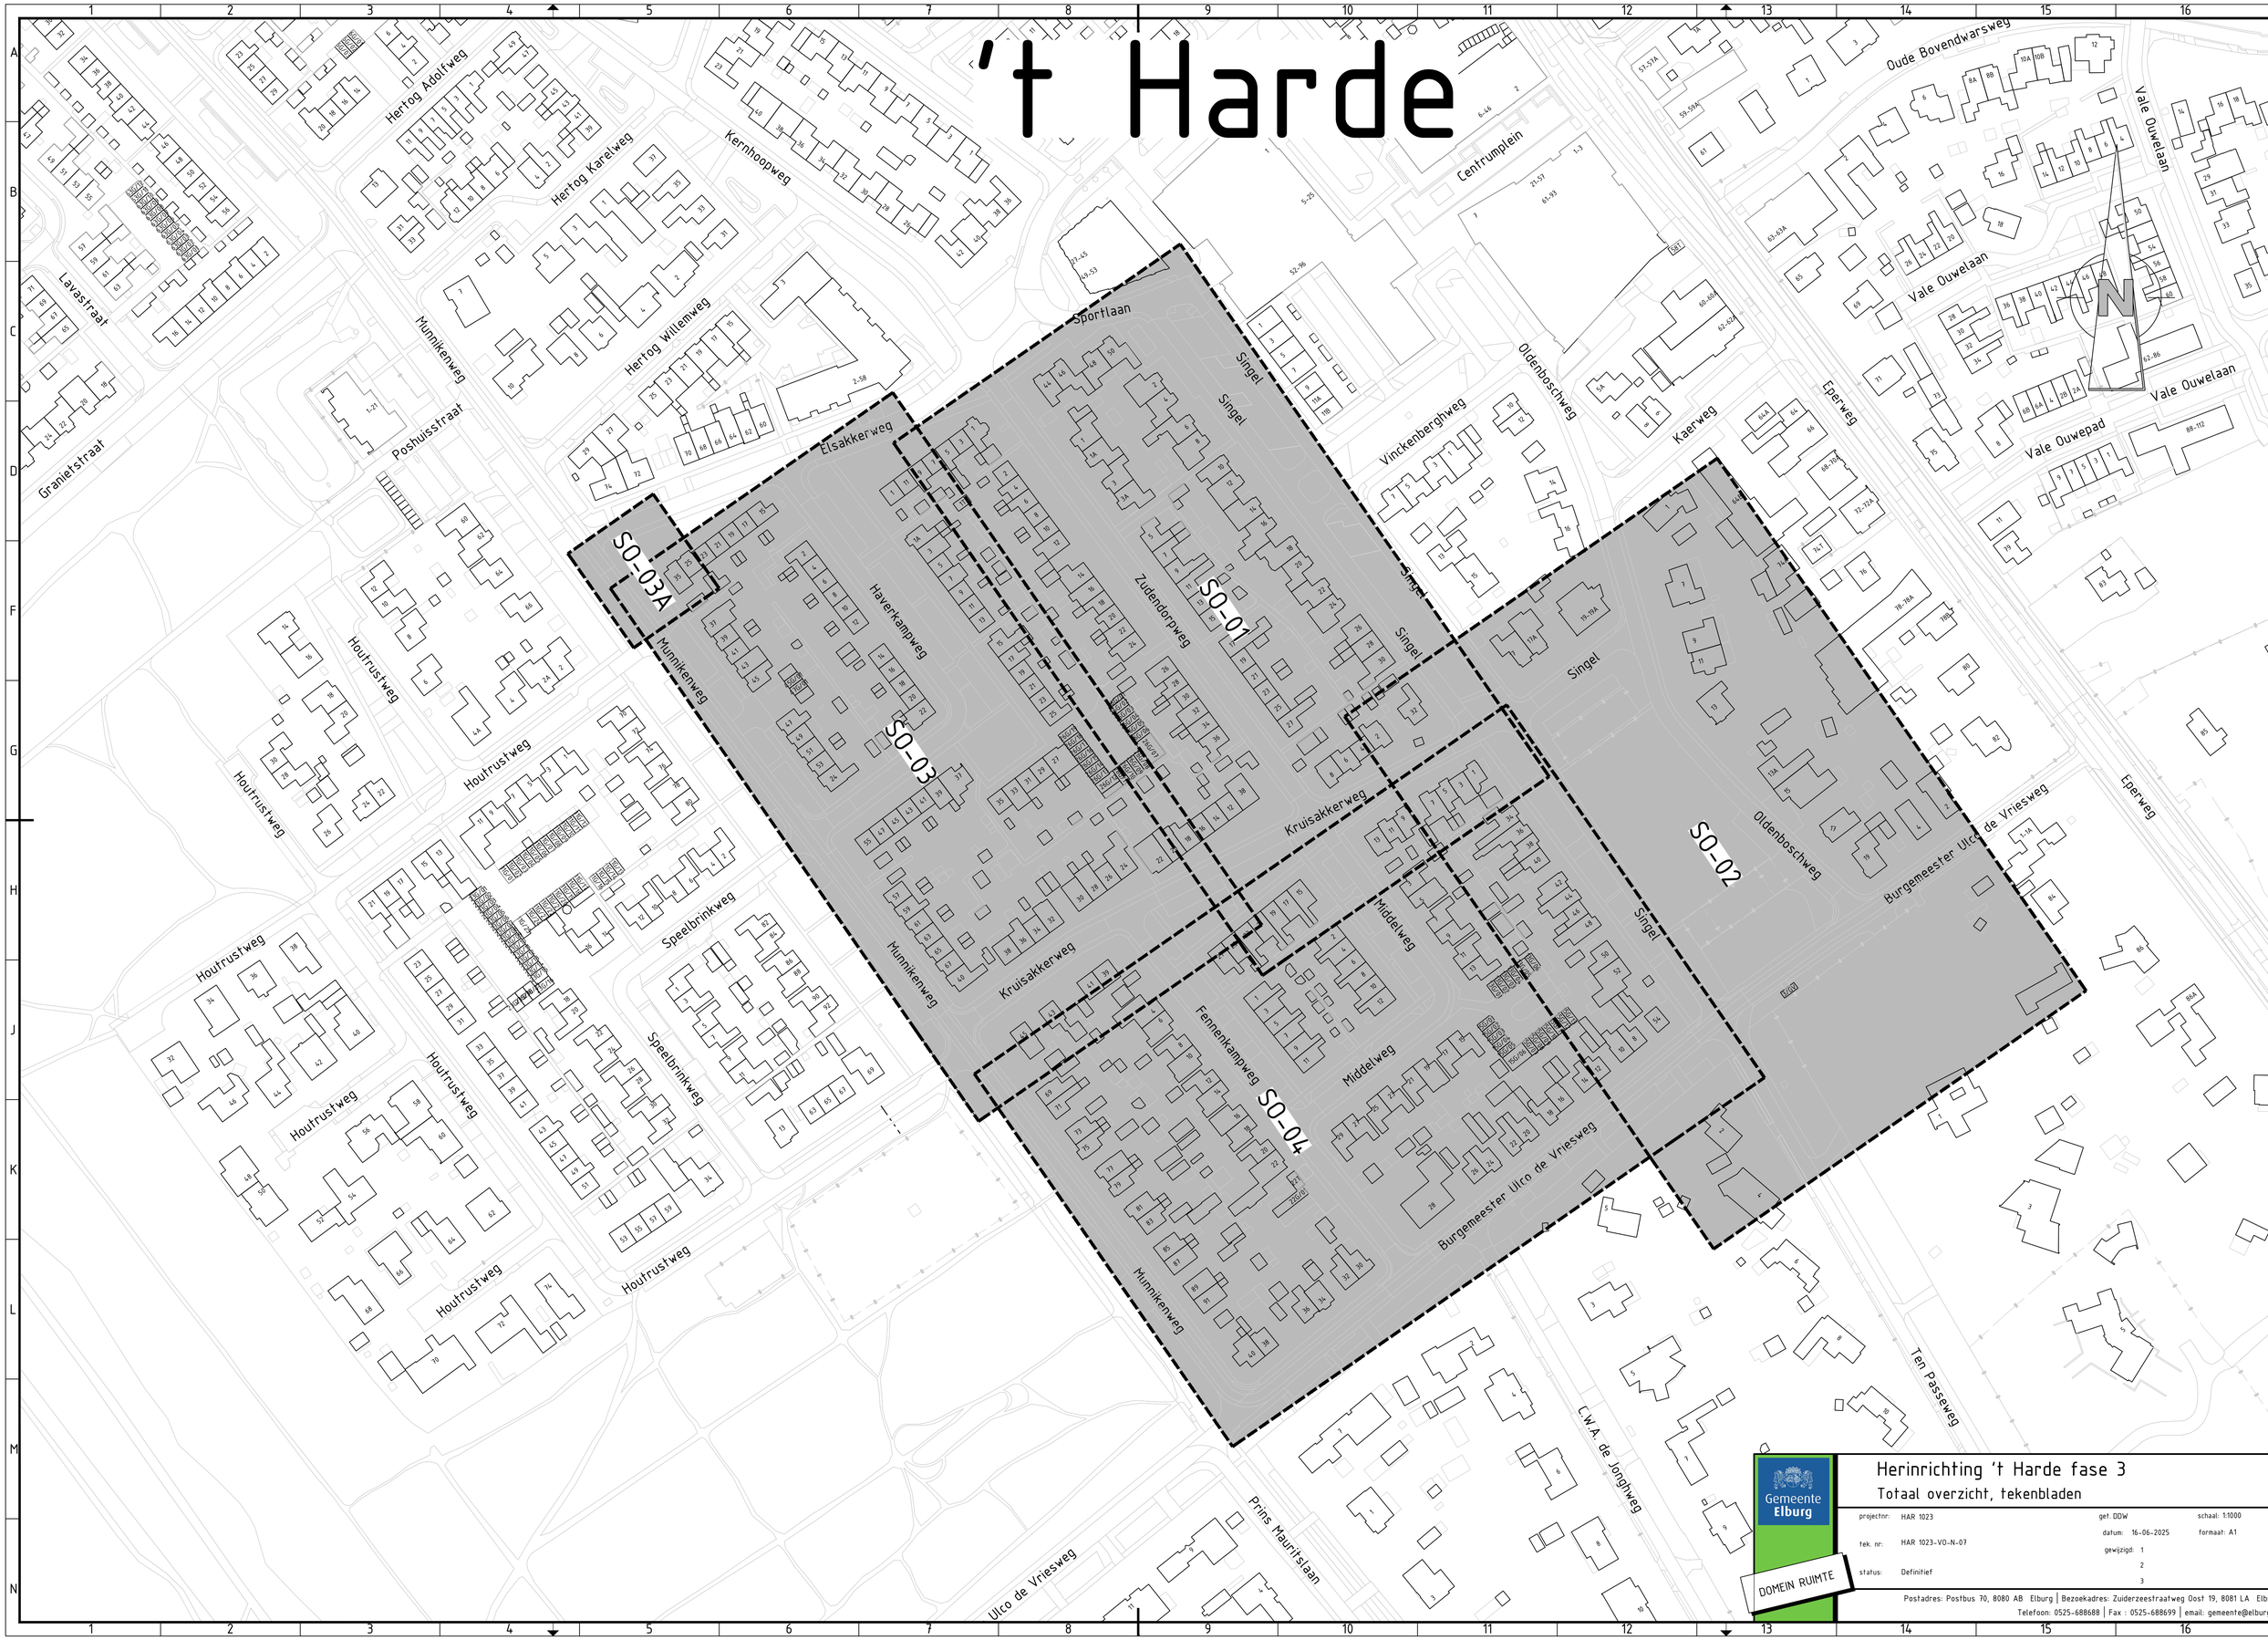

Gemeente Elburg

DOMEIN RUIMTE

Herinrichting ’t Harde fase 3

Totaal overzicht, tekenbladen

projectnr:	HAR 1023	gef. DDW	schaal: 1:1000
tek. nr:	HAR 1023-VO-N-07	datum: 16-06-2025	formaat: A1
status:	Definitief	gewijzigd: 1	
		2	
		3	

Postadres: Postbus 70, 8080 AB Elburg | Bezoekadres: Zuiderzeestraatweg Oost 19, 8081 LA Elburg
Telefoon: 0525-688688 | Fax : 0525-688699 | email: gemeente@elburg.nl