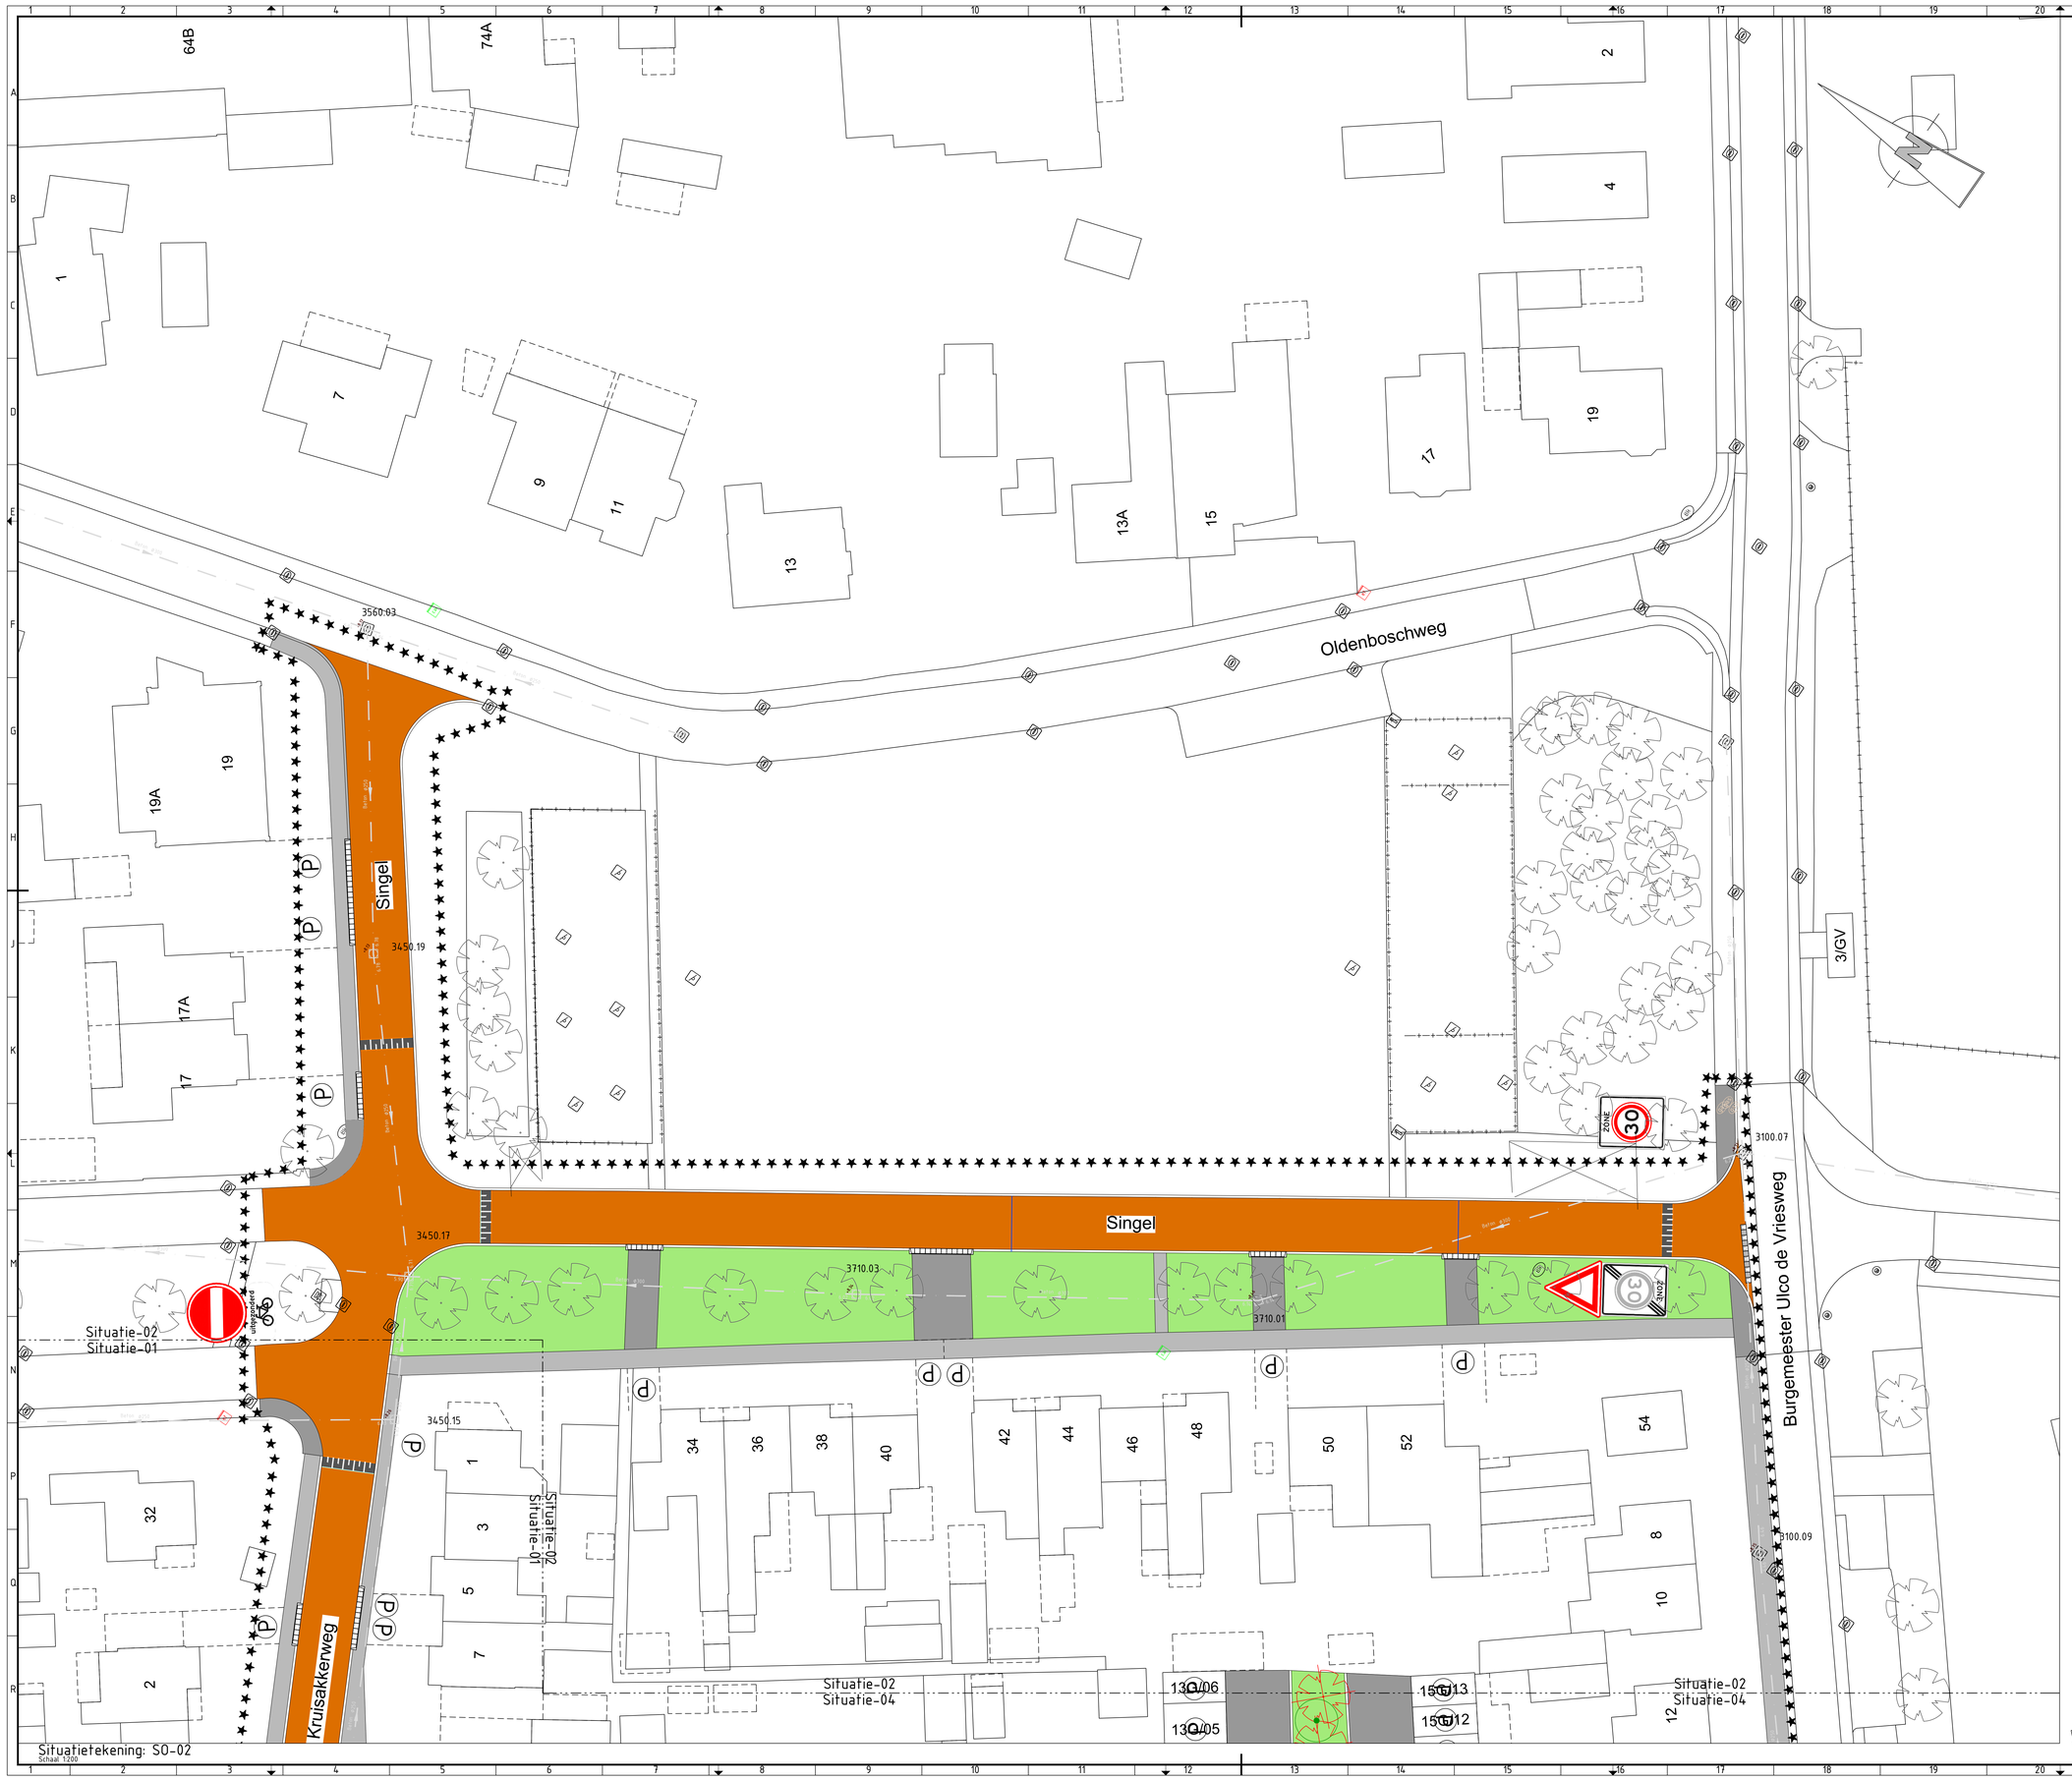

Legenda algemeen

Werkgrens

Legenda verhardingen

- Aanbrengen betonstraatsteen Kleur: Lava Negro
- Aanbrengen betonstraatsteen Kleur: grijs
- Aanbrengen betonstraatsteen Kleur: Ferro Nova
- Aanbrengen betontegel Kleur: grijs
- Aanbrengen inrit
- Aanbrengen verkeersdrempel
- Aanbrengen haaientanden
- Parkeerplaats

Legenda groen

- Zaaien terrein
- Bestaande boom

Legenda straatmeubilair

- Bestaande CAI kast
- Bestaande elektrakast

Legenda riolering

- Bestaande vuilwater riool Materialisatie, diameter en b.o.b.
- 3530.121 Bestaande vuilwater rioolput met putnummer
- Bestaande straatpot water
- Bestaande gasput
- Bestaande brandkraan
- Aquaflow scheidingsvak

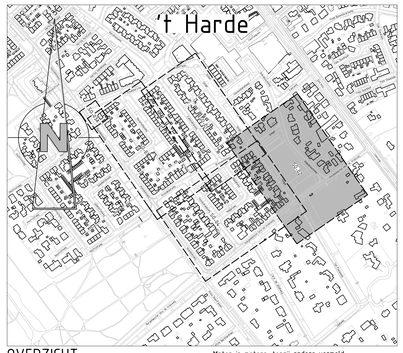

OVERZICHT

0 2 4 6 8m

SCHAAL 1:200

- Maten in meters, tenzij anders vermeld
- Materiaalmaten in mm, tenzij anders vermeld
- Peilmaten in meters t.o.v. N.A.P., tenzij anders vermeld
- Diameters in mm, tenzij anders vermeld

Gemeente Elburg

DOMEIN RUIMTE

Herinrichting 't Harde fase 3

Nieuw ontwerp, Singel

projector:	HAR 1023	get. DDW	schaal: 1:200
		datum: 16-06-2025	formaat: A0
tek. nr:	HAR 1023-VO-N-04	gewijzigd: 1	
		2	
status:	Definitief	3	

Postadres: Postbus 70, 8080 AB Elburg | Bezoekadres: Zuiderzeestraatweg Oost 19, 8081 LA Elburg
Telefoon: 0525-688688 | Fax : 0525-688699 | email: gemeente@elburg.nl