



Schaal 1:500

Schaal 1:500

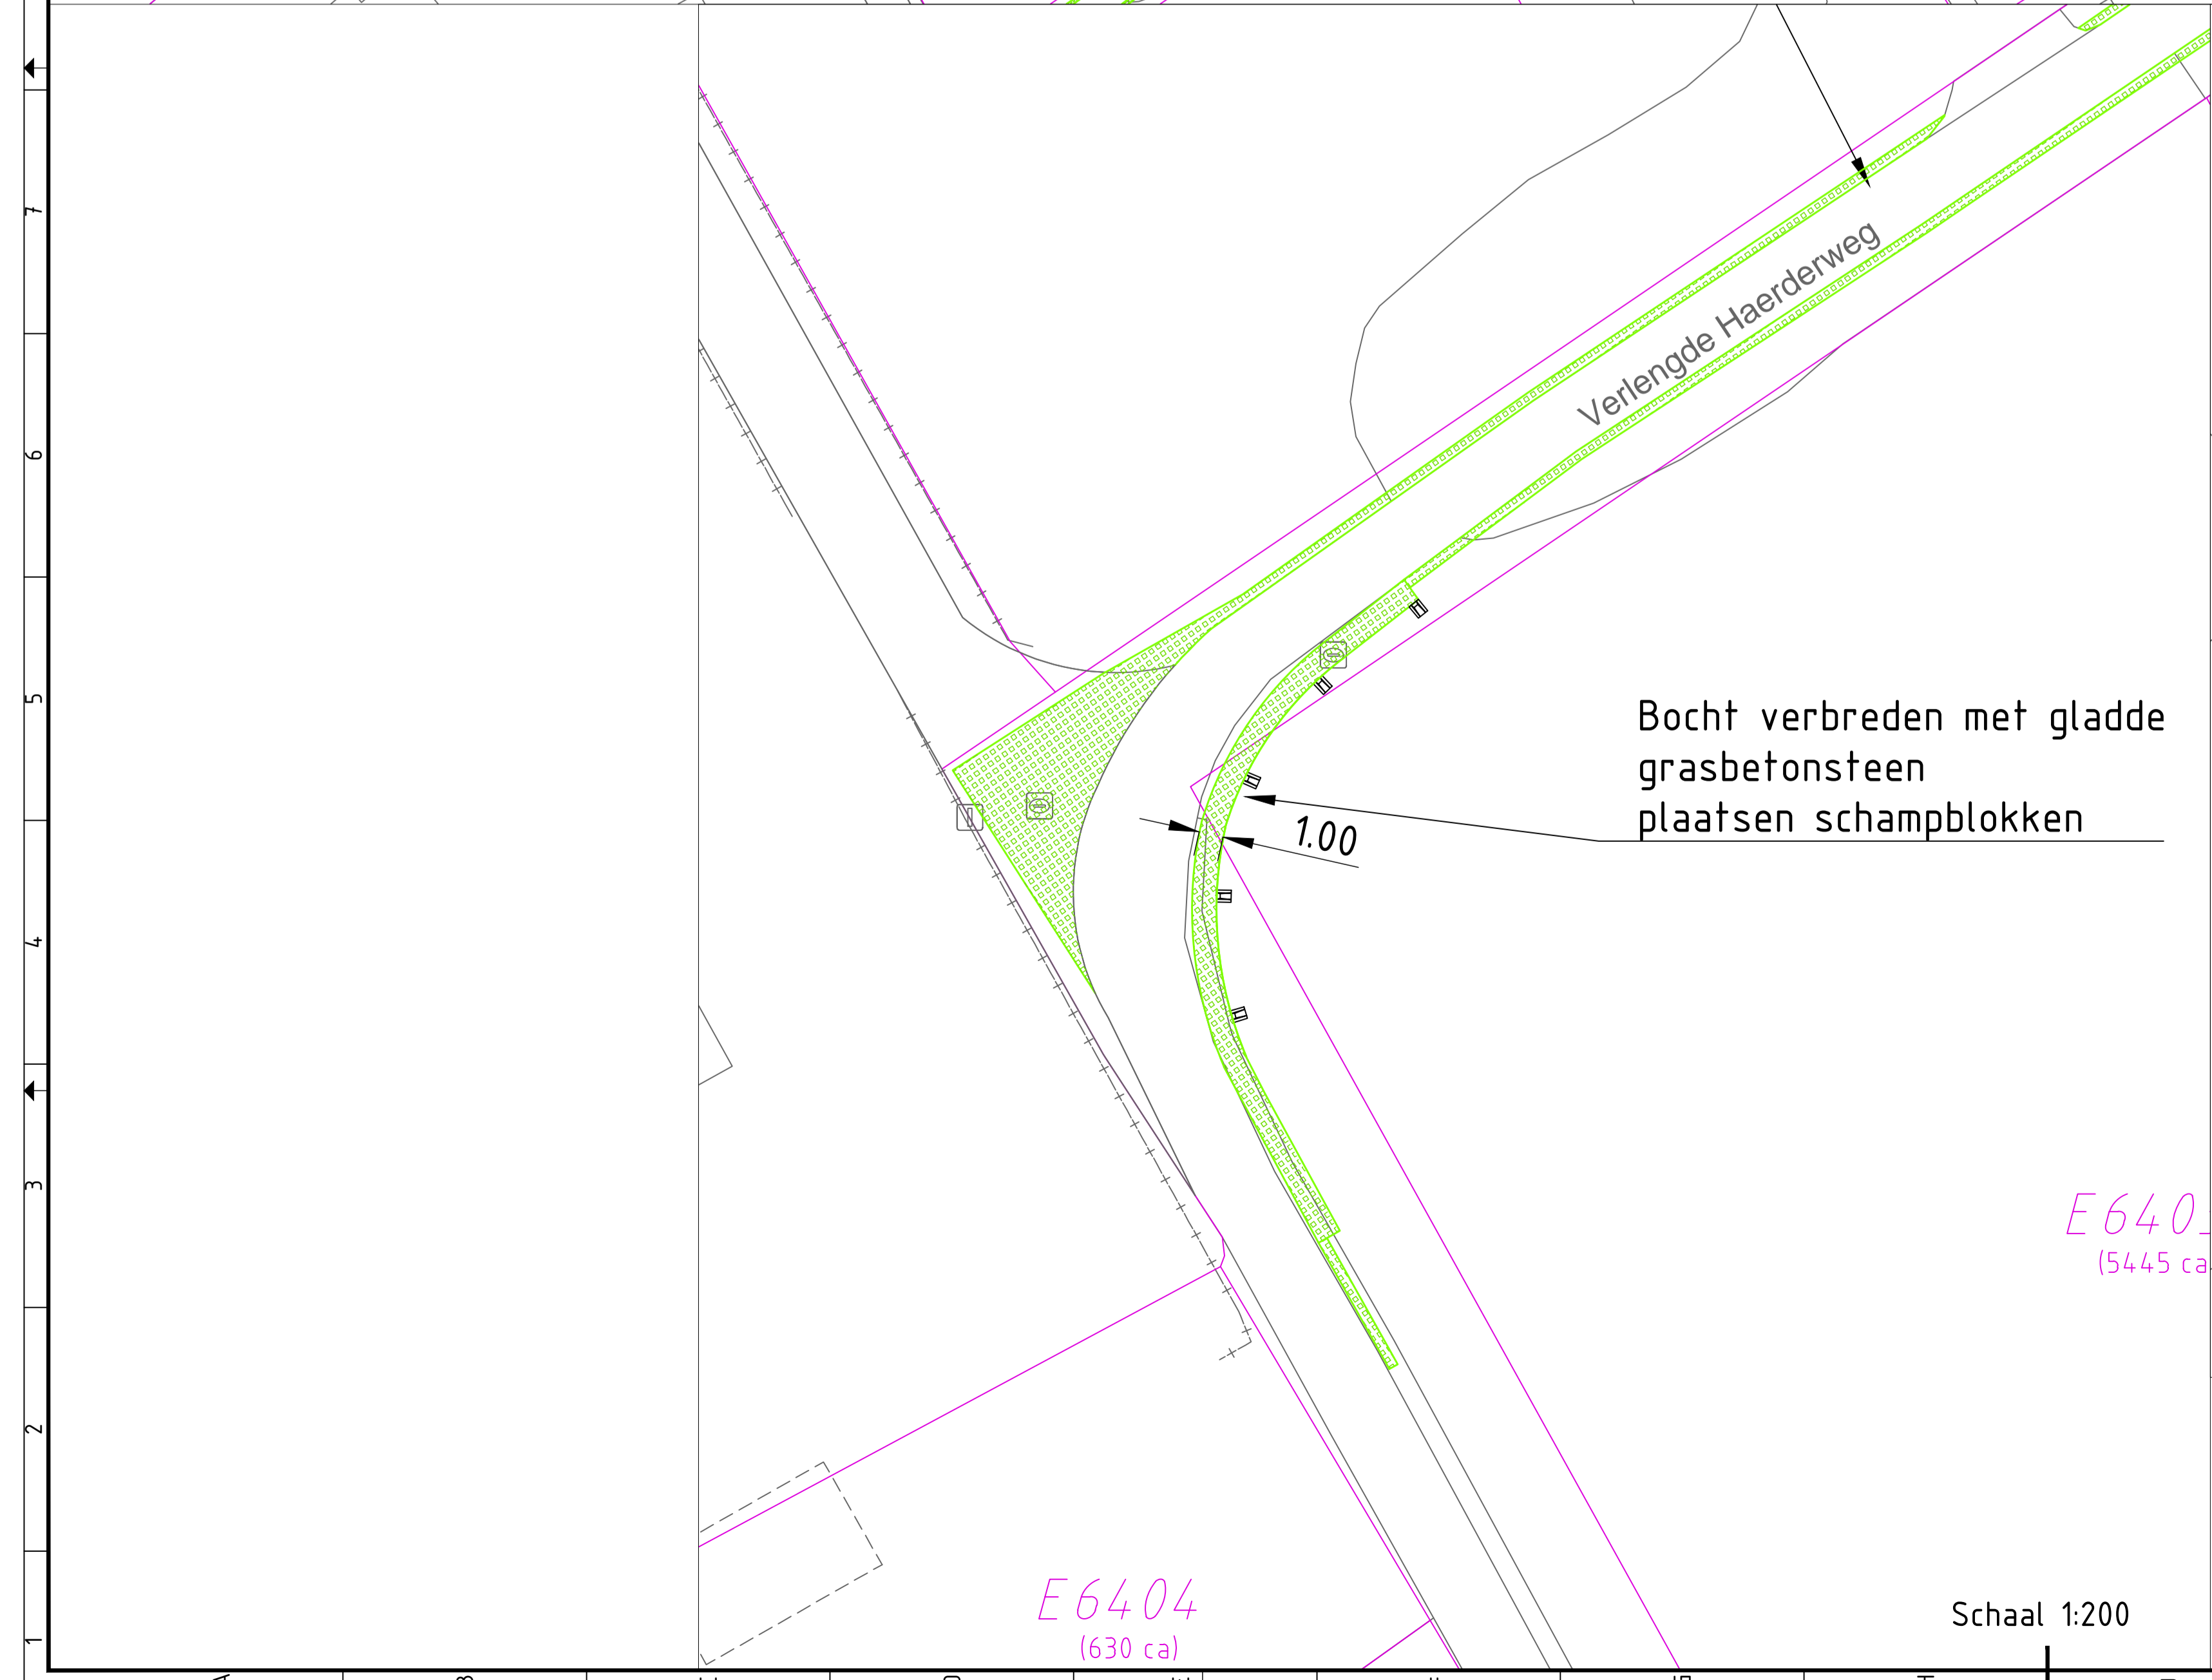

Schaal 1:200

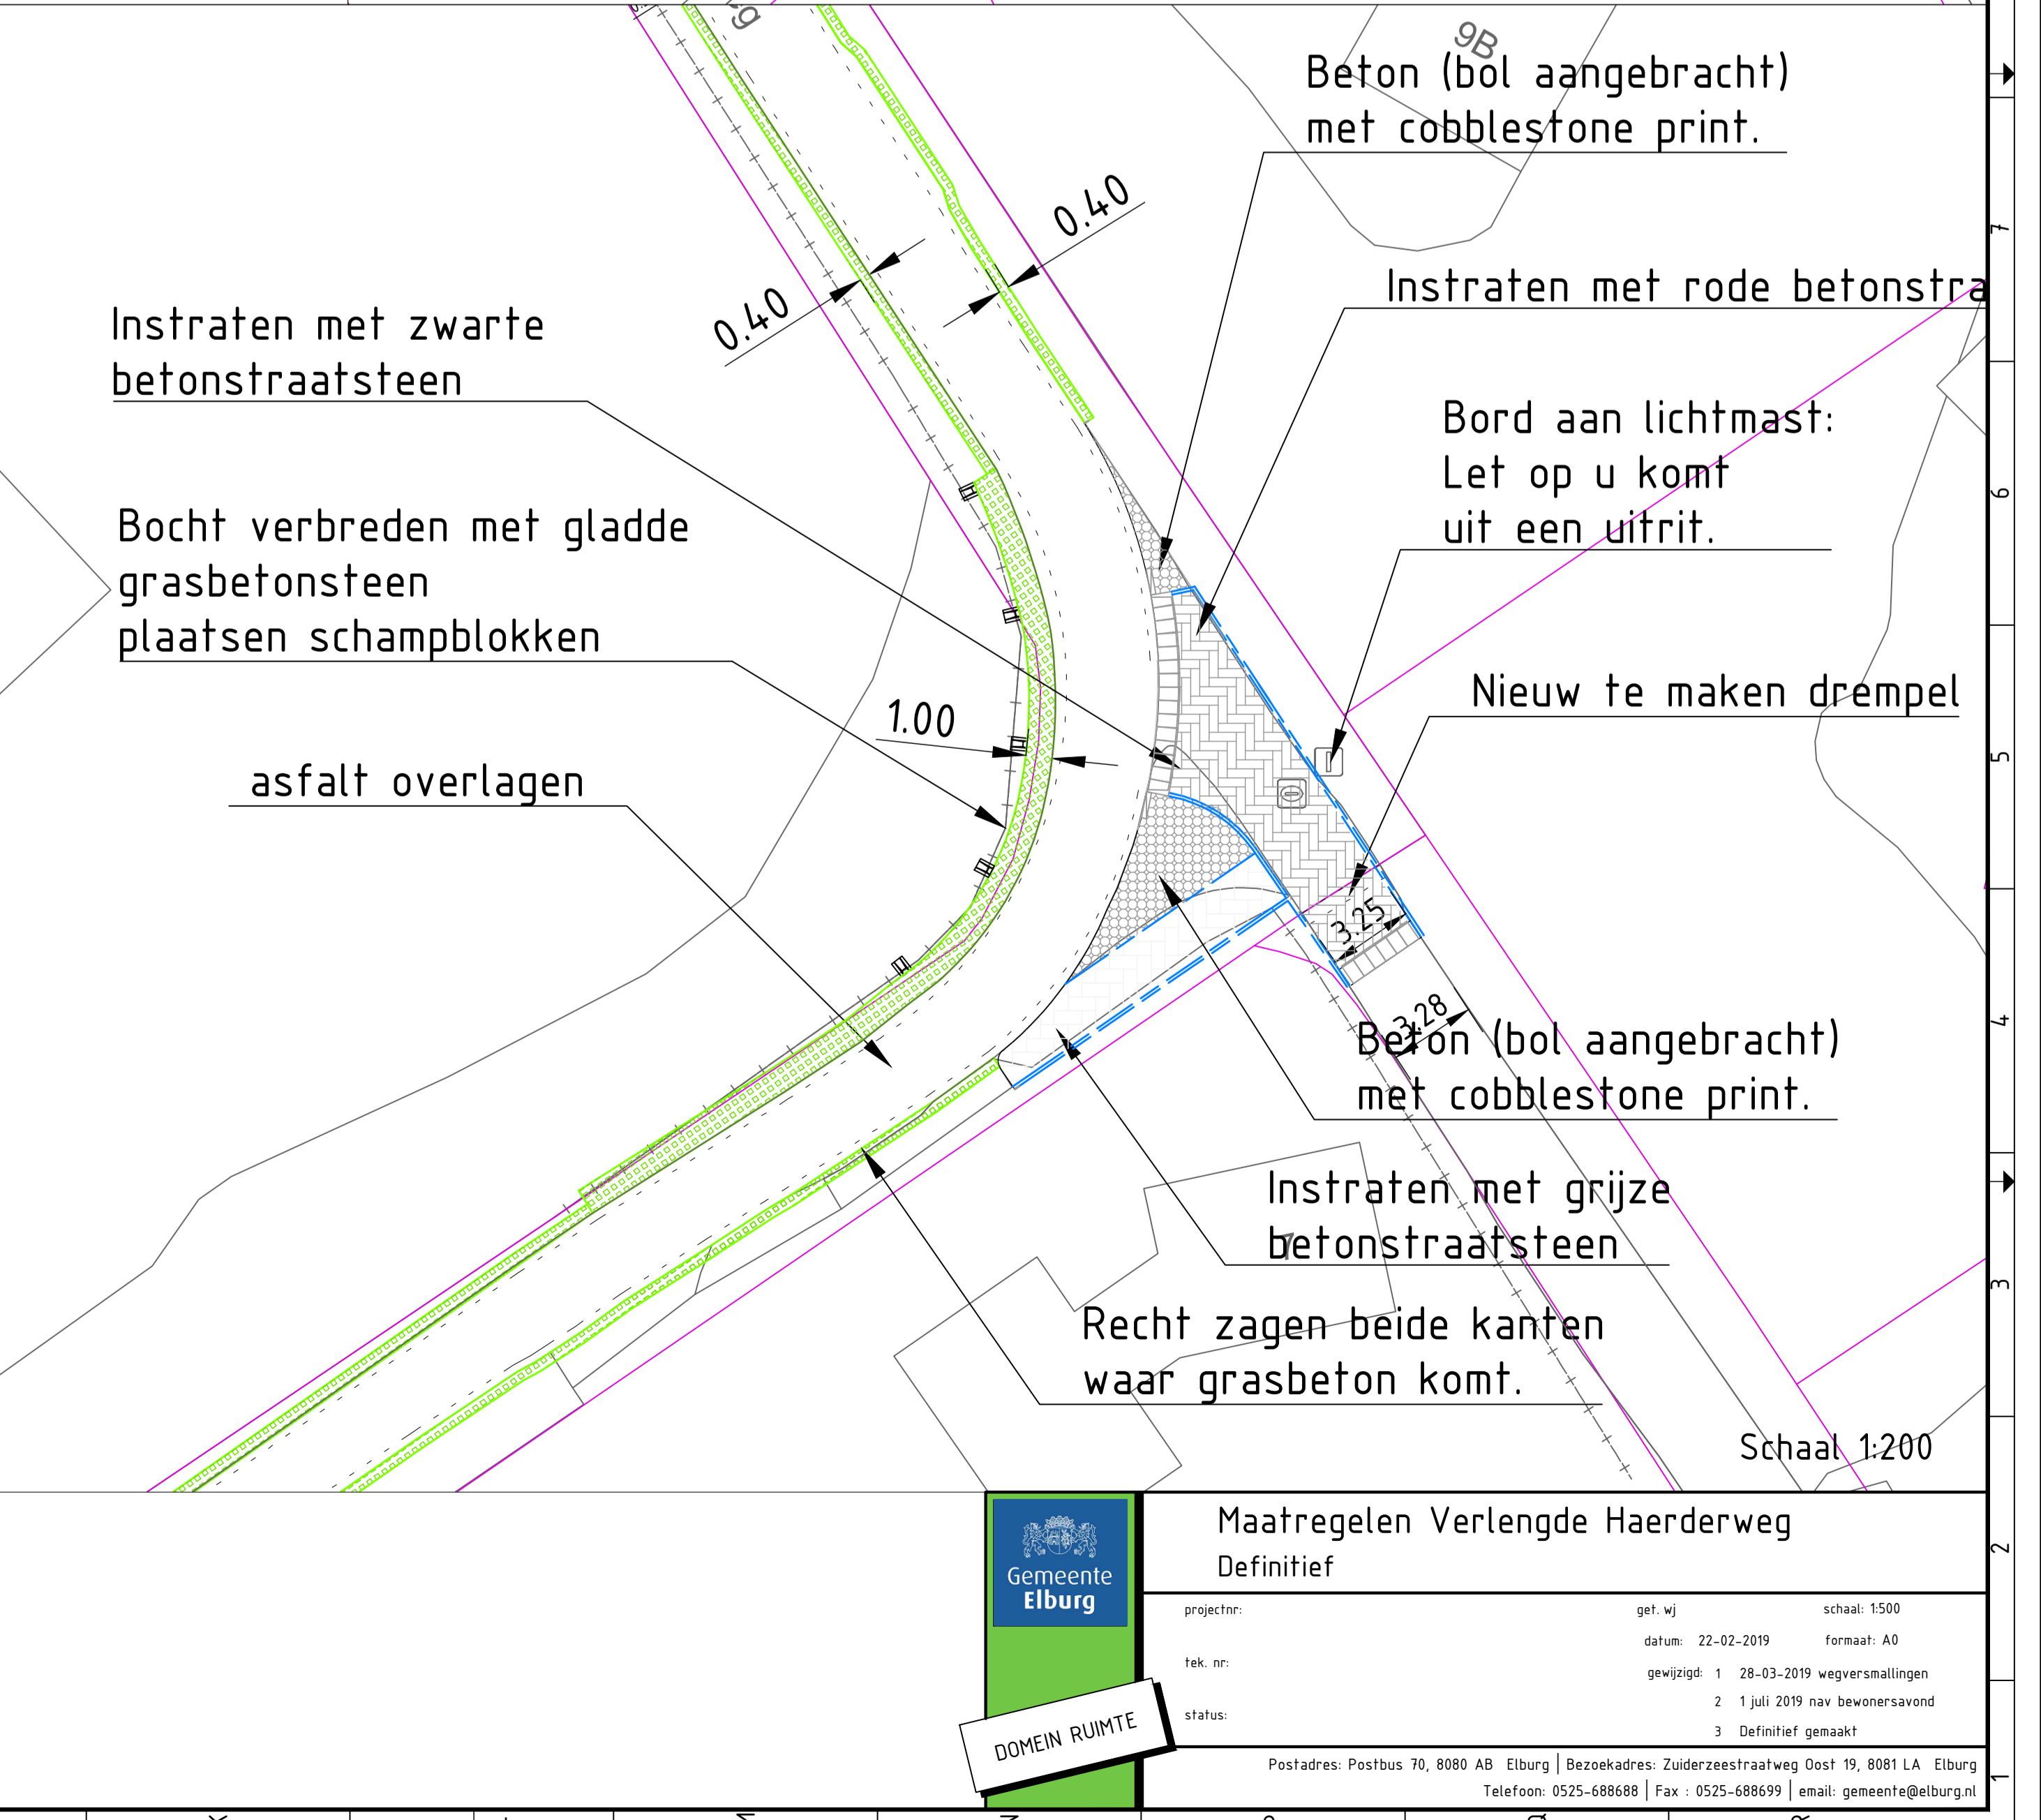

Schaal 1:200

Gemeente Elburg
Maatregelen Verlengde Haerderweg Definitief

projectnr:	gml nr:	schaal:
datum:	22-02-2019	Formaat: A0
gmlplg:	1 28-03-2019	wegversmallingen
status:	2 1 juni 2019	nav bewonersavond
		3 Definitief gemaakt

Postadres: Postbus 70, 8080 AB Elburg | Bezoekadres: Zuidereestraatweg Oost 19, 8081 LA Elburg
 Telefoon: 0325-488688 | Fax: 0325-488699 | email: gemeente@elburg.nl

DOEKEN RUMTE